




1階 平面図 S:1/100

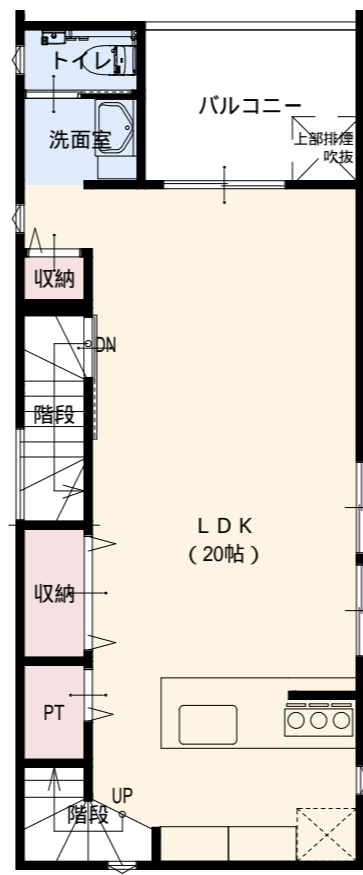

2階 平面図 S:1/100

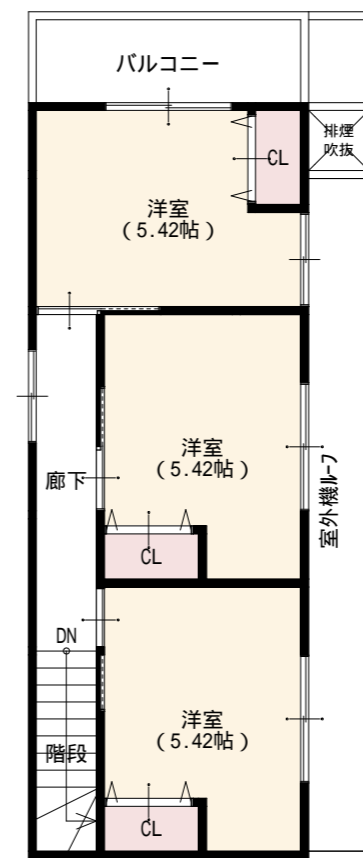

3階 平面図 S:1/100

| | | | | | | |
|-------------------|--|-----|-----|-----|---|---------|
| 工事名 灘区楠丘2丁目B号地 |  株式会社 関西創建 兵庫県尼崎市宮内町2丁目56 TEL 078-414-8720 FAX 078-414-8719 | 管理者 | 設計者 | 担当者 | 図面名 1階 平面図, 2階 平面図, 3階 平面図 縮尺 1/100 | 図面 1 |
| | | 日付 | 日付 | 日付 | | |