



1階 平面図 S:1/100

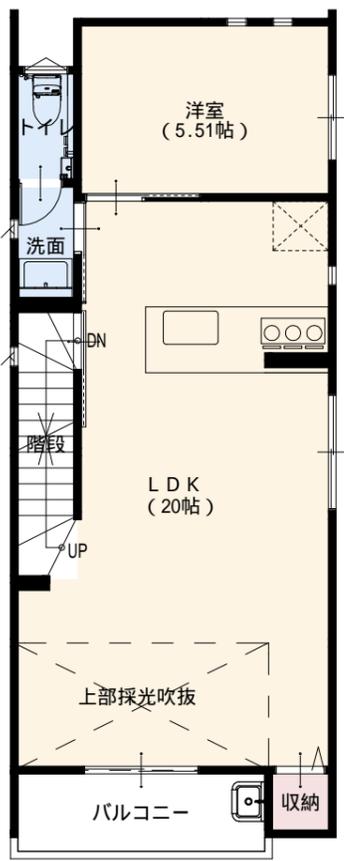

2階 平面図 S:1/100

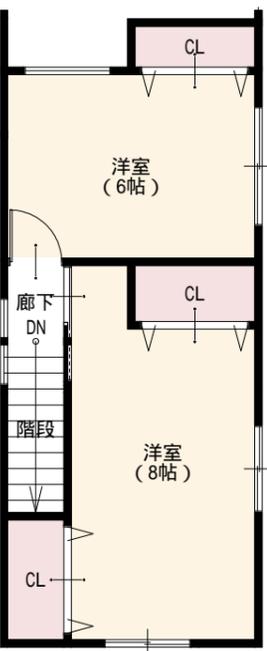

3階 平面図 S:1/100

工事名 灘区楠丘町2丁目C号地  
備考

**HS** 株式会社 関西創建  
兵庫県尼崎市宮内町2丁目56  
TEL 078-414-8720 FAX 078-414-8719

管理者	設計者	担当者
日付	日付	日付

図面名 1階 平面図, 2階 平面図, 3階 平面図  
縮尺 1/100

図面 1