


1階 平面図 S:1/100

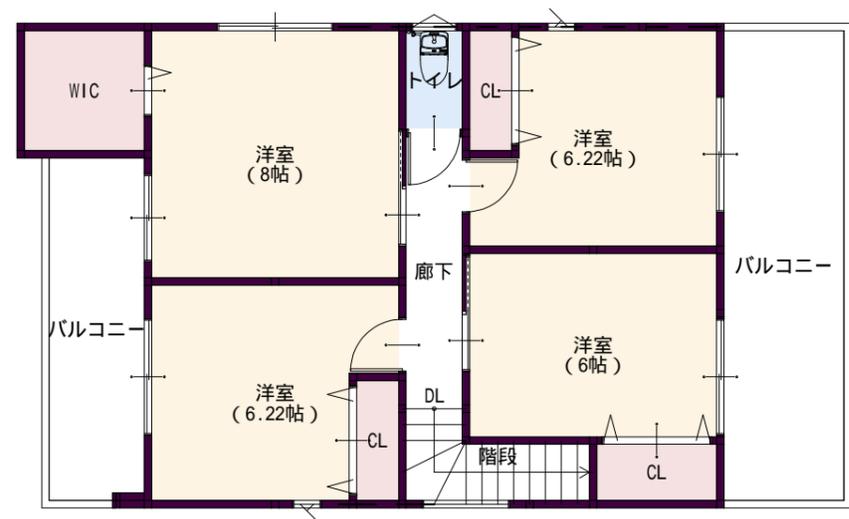

2階 平面図 S:1/100

工事名	豊中市柴原町	 株式会社 関西創建 兵庫県尼崎市宮内町2丁目56 TEL 078-414-8720 FAX 078-414-8719	管理者	設計者	担当者	図面名	1階 平面図, 2階 平面図	図面 1
備考			日付	日付	日付	縮尺	1/100	